


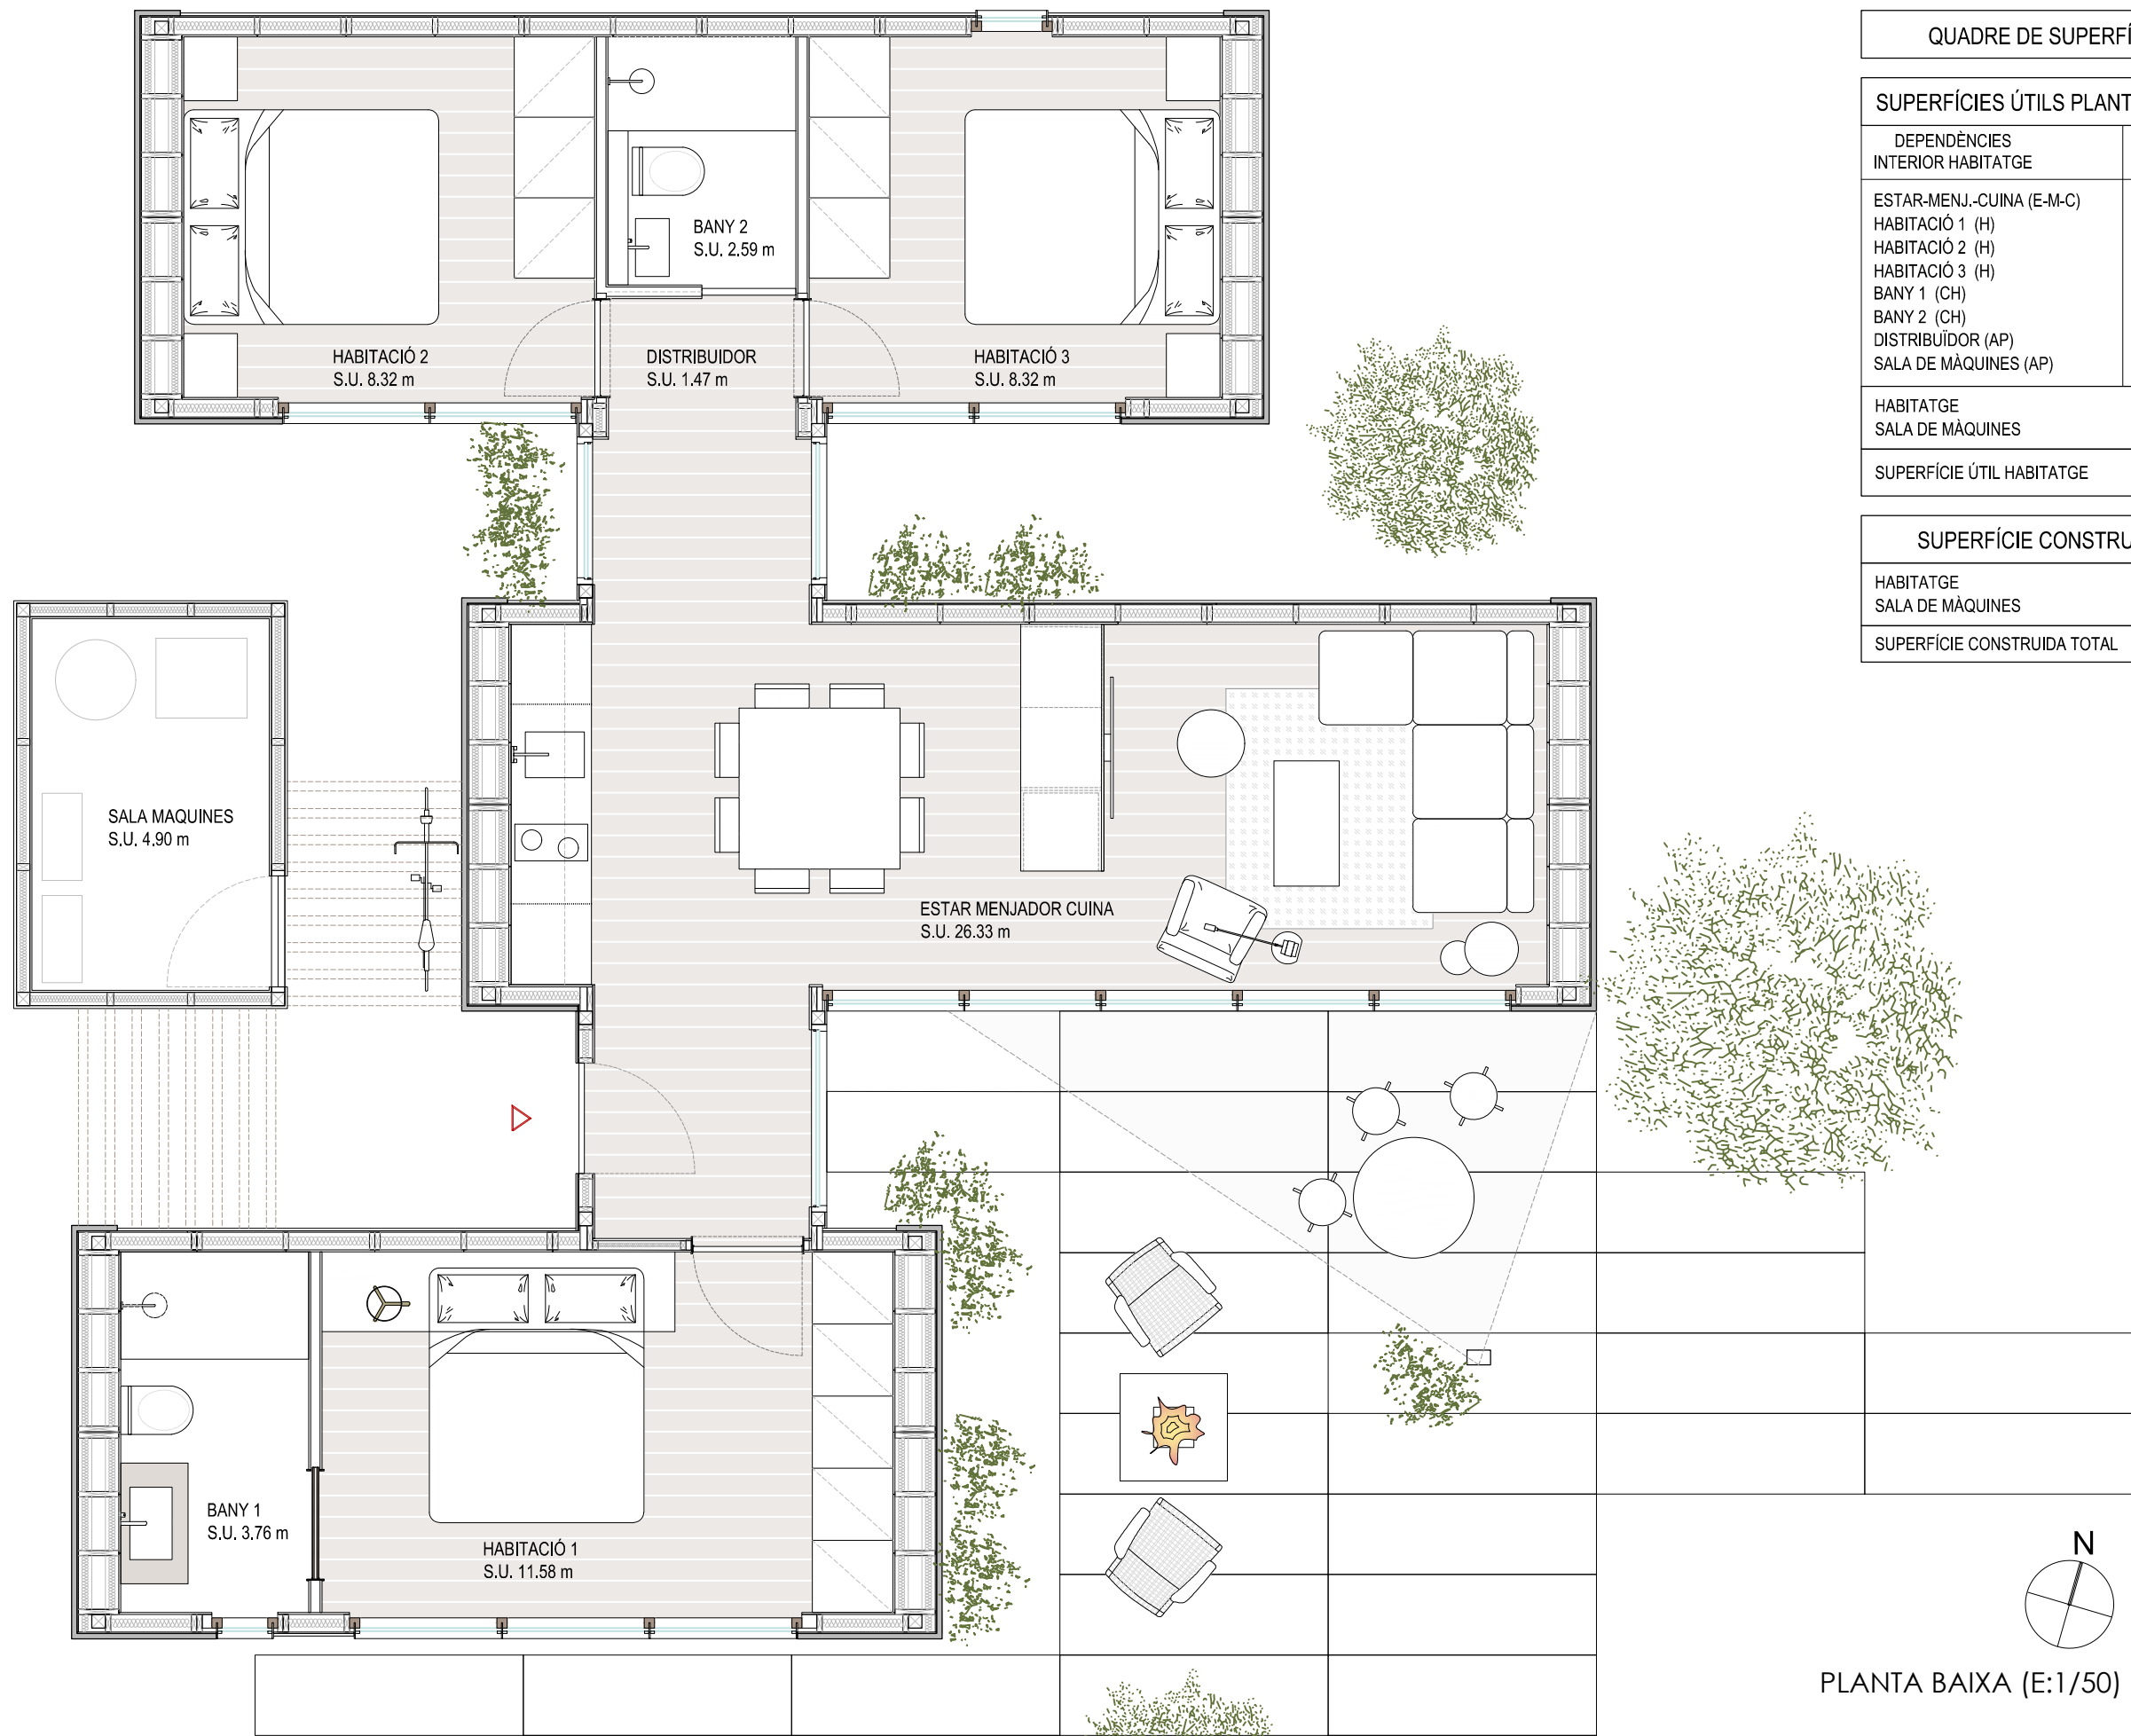

QUADRE DE SUPERFÍCIES

SUPERFÍCIES ÚTILS PLANTA BAIXA	
DEPENDÈNCIES INTERIOR HABITATGE	SUP. ÚTIL M2
ESTAR-MENJ.-CUINA (E-M-C)	26.33
HABITACIÓ 1 (H)	11.58
HABITACIÓ 2 (H)	8.32
HABITACIÓ 3 (H)	8.32
BANY 1 (CH)	3.76
BANY 2 (CH)	2.59
DISTRIBUIDOR (AP)	1.47
SALA DE MÀQUINES (AP)	4.90
HABITATGE	62.37 m²
SALA DE MÀQUINES	4.90 m²
SUPERFÍCIE ÚTIL HABITATGE	67.27 m²

SUPERFÍCIE CONSTRUÏDA	
HABITATGE	77.20 m²
SALA DE MÀQUINES	6.20 m²
SUPERFÍCIE CONSTRUÏDA TOTAL	83.40 m²

PLANTA BAIXA (E:1/50)